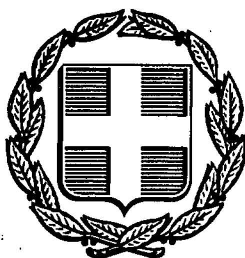


ΕΦΗΜΕΡΙΣ ΤΗΣ ΚΥΒΕΡΝΗΣΕΩΣ
ΤΗΣ ΕΛΛΗΝΙΚΗΣ ΔΗΜΟΚΡΑΤΙΑΣ

ΑΘΗΝΑ 19 ΑΥΓΟΥΣΤΟΥ 1988	ΤΕΥΧΟΣ ΔΕΥΤΕΡΟ	ΑΡΙΘΜΟΣ ΦΥΛΛΟΥ 574

ΠΕΡΙΕΧΟΜΕΝΑ

ΥΠΟΥΡΓΙΚΕΣ ΑΠΟΦΑΣΕΙΣ ΚΑΙ ΕΓΚΡΙΣΕΙΣ

Διορθώσεις Σφαλμάτων

ΥΠΟΥΡΓΙΚΕΣ ΑΠΟΦΑΣΕΙΣ & ΕΓΚΡΙΣΕΙΣ

Αριθ. Φ.611/000/339310 (1)

Τροποποίηση του Γενικού Κανονισμού Τροφοδοσίας Ενόπλων Δυνάμεων (ΓΚΤΕΔ).

Ο ΑΝΑΠΛΗΡΩΤΗΣ ΥΠΟΥΡΓΟΣ ΕΘΝΙΚΗΣ ΑΜΥΝΑΣ

1. Έχοντας υπόψη:

α. Τα άρθρα 5, 37, 107 και 108 του Ν.Δ. 721/70 «Περί Οικονομικής Μερίμνης και Λογιστικού των Ε.Δ.»

β. Το Γενικό Κανονισμό Τροφοδοσίας Ενόπλων Δυνάμεων.

γ. Την Υ. 1338α/30 Σεπ. 88 Απόφαση του Πρωθυπουργού «Για τον καθορισμό αρμοδιοτήτων του Αναπληρωτή Υπουργού Εθνικής Άμυνας Στάθη Γιώτα» (ΦΕΚ 535Β/5.10.87).

δ. Τη σχετική πρόταση ΓΕΕΘΑ.

ε. Τη με αριθμό 19/16.6.88 Γνωμάτευση της 23ης Συνεδριάσεως του ΣΑΓΕ, αποφασίζουμε:

ΑΡΘΡΟ ΜΟΝΟ

1. Ο Γενικός Κανονισμός Τροφοδοσίας Ενόπλων Δυνάμεων (ΓΚΤΕΔ) τροποποιείται ως εξής:

α. Στις Κλίμακες 1, 1Α, 3, 3Α και 6:

1) Καταργείται το χορηγούμενο εβδομαδιαίως κρέας χωρίς οστά βοδινό (1/2 συσσιτίου) κατάλληλο για κιμά.

2) Αυξάνεται η μερίδα των κατεψυγμένων πουλερικών από 230 σε 340 γραμμάρια.

3) Αυξάνονται οι χορηγήσεις φρούτων από 4 σε 7 εβδομαδιαίως.

β. Στην Κλίμακα 1

Αυξάνεται η μερίδα των νωπών ψαριών από 220 σε 250 γραμμάρια.

γ. Στις Κλίμακες 1 και 1Α

Με το εκάστοτε χορηγούμενο χρηματικό εφόδιο αγοράζεται από το ελεύθερο εμπόριο (ανά 14ήμερο) ένα συσσίτιο νωπού κρέατος ή κατά την κρίση των Διοικητών Μονάδων αντίστοιχο συσσίτιο νωπών ψαριών.

2. Η ισχύς της αποφάσεως αυτής αρχίζει από 1 Σεπτεμβρίου 1988.

Η απόφαση αυτή να δημοσιευθεί στην Εφημερίδα της Κυβερνήσεως.

Αθήνα, 11 Αυγούστου 1988

Ο ΑΝΑΠΛΗΡΩΤΗΣ ΥΠΟΥΡΓΟΣ
ΣΤΑΘΗΣ ΓΙΩΤΑΣ

Αριθ.36384 (2)

Συμπλήρωση μελών Διοικητικού Συμβουλίου του Οργανισμού Ελληνικών Γεωργικών Ασφαλίσεων (ΕΛ.Γ.Α.).

Ο ΥΠΟΥΡΓΟΣ ΓΕΩΡΓΙΑΣ

Έχοντας υπόψη:

1. Τις διατάξεις των άρθρων 1,6,7,8 και 9 του Ν. 1790/88 «Οργάνωση και λειτουργία Οργανισμού Ελληνικών Γεωργικών Ασφαλίσεων και άλλες διατάξεις» (ΦΕΚ 134/Α 1988).

2. Την 290284/27.6.88 απόφασή μας για τη θέση σε ισχύ διατάξεων του ανωτέρω νόμου.

3. Την 5580/6.7.88 απόφασή μας για το διορισμό Διοικητή και Υποδιοικητή του ΕΛ.Γ.Α.

4. Την 31581/15.7.88 απόφασή μας για το διορισμό μελών του Δ.Σ. του ΕΛ.Γ.Α., εκτός των εκπροσώπων της ΠΑΣΕΓΕΣ, οι οποίοι δεν είχαν υποδειχθεί.

5. Το 3087/8847/8.8.1988 έγγραφο της ΠΑΣΕΓΕΣ με το οποίο υποδείχθηκε ένας εκπρόσωπος της ΠΑΣΕΓΕΣ για το Δ.Σ. του ΕΛ.Γ.Α. αντί των δύο που προβλέπονται στον ανωτέρω νόμο (άρθρο 7 παραγρ. 3 εδ. δ) και

6. Τις διατάξεις του άρθρου 10 του ν. 1740/1987, αποφασίζουμε:

1. Συμπληρώνουμε την 31581/15.7.88 απόφασή μας και διορίζουμε τους εκπροσώπους των γεωργικών συνεταιριστικών οργανώσεων ως μέλη στο Διοικητικό Συμβούλιο του ΕΛ.Γ.Α. τους:

α. Δημήτρη Βεργόπουλο, μέλος του Διοικητικού Συμβουλίου της ΠΑΣΕΓΕΣ και

β. Κων/νο Μπεμπή, μέλος του Δ.Σ. της Ένωσης Αγροτικών Συνεταιρισμών Ρεθύμνου.

Η θητεία των μελών αυτών ακολουθεί τη θητεία των υπόλοιπων μελών, που διορίσθηκαν με την 31581/15.7.88 απόφασή μας.

Η απόφαση αυτή να δημοσιευθεί στην Εφημερίδα της Κυβερνήσεως.

Αθήνα, 11 Αυγούστου 1988

Ο ΥΠΟΥΡΓΟΣ
ΓΙΑΝΝΗΣ ΠΟΤΤΑΚΗΣ

Αριθ. 290371 (3)

Θέση σε ισχύ διατάξεων του Ν. 1790/1988 «Οργάνωση και λειτουργία Οργανισμού Ελληνικών Γεωργικών Ασφαλίσεων και άλλες διατάξεις».

Ο ΥΠΟΥΡΓΟΣ ΓΕΩΡΓΙΑΣ

Έχοντας υπόψη:

1. Τις διατάξεις:

α) Του ν. 1558/1985 «Κυβέρνηση και κυβερνητικά όργανα» (ΦΕΚ 137 Α).

β) Του άρθρου 22 του ν. 1790/1988 «Οργάνωση και λειτουργία Οργανισμού Ελληνικών Γεωργικών Ασφαλίσεων και άλλες διατάξεις» (ΦΕΚ 134 Α).

γ) Της 290284/27.6.1988 απόφασής μας «Θέση σε ισχύ διατάξεων του ν. 1790/1988 «Οργάνωση και λειτουργία Οργανισμού Ελληνικών Γεωργικών Ασφαλίσεων και άλλες διατάξεις» (ΦΕΚ 459 Β).

δ) Του Π.Δ. 433/1977 «Περί Οργανισμού του Υπουργείου Γεωργίας» (ΦΕΚ 133 Α).

ε) Του ν. 301/1976 «Περί της εις την Εφημερίδα της Κυβερνήσεως δημοσιευομένης ύλης και ρυθμίσεως θεμάτων αναφερομένων εις την έκδοσιν και κυκλοφορίαν ταύτης» (ΦΕΚ 91 Α).

2. Την ανάγκη θέσης σε εφαρμογή και των λοιπών διατάξεων του ν. 1790/1988, αποφασίζουμε:

Θέτουμε σε ισχύ και τις λοιπές διατάξεις του ν. 1790/1988 «Οργάνωση και λειτουργία Οργανισμού Ελληνικών Γεωργικών Ασφαλίσεων και άλλες διατάξεις» ως εξής:

α) Άρθρο 3 παράγρ. 1 και 2
Άρθρο 4
Άρθρο 5 παράγρ. 1 περιπτ. α και δ
Άρθρο 14 παράγρ. 3
Άρθρο 16 παράγρ. 4
Άρθρο 17 παράγρ. 2, 4 και 6
Από 1 Νοεμβρίου 1988

β) Άρθρο 5 παράγρ. 1 περιπτ. β, γ, ε και στ και 2
Άρθρο 17 παράγρ. 5
Από τη δημοσίευση της απόφασης αυτής στην Εφημερίδα της Κυβερνήσεως.

Η απόφαση αυτή να δημοσιευθεί στην Εφημερίδα της Κυβερνήσεως.

Αθήνα, 11 Αυγούστου 1988

Ο ΥΠΟΥΡΓΟΣ
ΓΙΑΝΝΗΣ ΠΟΤΤΑΚΗΣ

Αριθ. Δ2α/οικ. 21473 (4)

Καθορισμός κατηγοριών προσωπικού του Πατριωτικού Ιδρύματος Κοινωνικής Πρόνοιας και Αντίληψης (ΠΙΚΠΑ), που εξαιρούνται από τις διατάξεις του Ν. 1320/83.

ΟΙ ΥΠΟΥΡΓΟΙ ΠΡΟΕΔΡΙΑΣ ΤΗΣ ΚΥΒ/ΣΗΣ ΚΑΙ ΥΓΕΙΑΣ, ΠΡΟΝΟΙΑΣ ΚΑΙ ΚΟΙΝΩΝ. ΑΣΦΑΛΙΣΕΩΝ

Σύμφωνα με:

1. Τις διατάξεις του άρθρου 1 παρ. 41γ του Ν. 1320/83 «πρόσληψη στο Δημόσιο τομέα και άλλες διατάξεις».

2. Την πράξη του Υπουργού Προεδρίας της Κυβέρνησης 422/3291/8.7.88 «έγκριση πλήρωσης θέσεων προσωπικού από Κρατικούς Παιδικούς σταθμούς και Ιδρύματα Κοινωνικής Πρόνοιας».

3. Τις εξαιρετικές υπηρεσιακές ανάγκες σε προσωπικό του Κέντρου Αποκατάστασης Αναπήρων Παίδων Βούλας (Κ.Α.Α.Π.Β.) του Πατριωτικού Ιδρύματος Κοινωνικής Πρόνοιας και Αντίληψης (ΠΙΚΠΑ), αποφασίζουμε:

Καθορίζουμε παρακάτω τις κατηγορίες προσωπικού του Κέντρου Αποκαταστάσεως Αναπήρων Παίδων Βούλας (ΚΑΑΠΒ) του Πατριωτικού Ιδρύματος Κοινωνικής Πρόνοιας και Αντίληψης (ΠΙΚΠΑ), αρμοδιότητας Υπουργείου Υγείας, Πρόνοιας και Κοινωνικών Ασφαλίσεων που εξαιρούνται από τις διατάξεις του άρθρου 1 του Ν. 1320/83, ως προς τον τρόπο και τη διαδικασία πρόσληψής του, ως εξής:

Α' Της κατηγορίας ΤΕ
α. Φυσικοθεραπευτών
β. Εργοθεραπευτών
γ. Κοινωνικής εργασίας
δ. Βρεφονηπιοκομίας

Β' Της κατηγορίας ΔΕ
Διοικητικού - Λογιστικού

Η απόφαση αυτή να δημοσιευθεί στην Εφημερίδα της Κυβερνήσεως.

Αθήνα, 9 Αυγούστου 1988

Αθήνα, 29 Ιουλίου 1988

ΟΙ ΥΠΟΥΡΓΟΙ

ΠΡΟΕΔΡΙΑΣ ΤΗΣ ΚΥΒΕΡΝΗΣΗΣ
ΑΠΟΣΤ. ΚΑΚΛΑΜΑΝΗΣ

ΥΓΕΙΑΣ, ΠΡΟΝ. & ΚΟΙΝ. ΑΣΦ/ΣΕΩΝ
ΓΙΑΝΝΗΣ ΦΛΩΡΟΣ

Αριθ. 76700 (5)

Σύσταση και συγκρότηση Κοινού Υπηρεσιακού Συμβουλίου υπαλλήλων Νομικών Προσ. Δημ. Δικαίου.

Ο ΑΝΤΙΠΡΟΕΔΡΟΣ ΤΗΣ ΚΥΒΕΡΝΗΣΗΣ ΚΑΙ ΥΠΟΥΡΓΟΣ ΔΙΚΑΙΟΣΥΝΗΣ

Έχοντας υπόψη τις διατάξεις:

1) των άρθρων 7 παρ. 1, 8 παρ. 1 και 2-5, 9 παρ. 1,3,4 εδ. πρώτο, 5 και 6-9 του Π.Δ. 611/1977 «Υπαλληλικός Κώδικας». 2) του άρθρου 14 του Ν. 1586/86 «Βαθμολογική διάρθρωση των θέσεων του Δημοσίου, Νομικών Προσώπων Δημοσίου Δικαίου και των Οργανισμών Τοπικής Αυτοδιοίκησης και άλλες διατάξεις», όπως συμπληρώθηκαν και αντικαταστάθηκαν με τις διατάξεις των άρθρων 23, παρ. 18 και 21 του Ν. 1735/1987 «Προσλήψεις στο δημόσιο τομέα .....», αποφασίζουμε:

Συνιστούμε στο Υπουργείο Δικαιοσύνης το παρακάτω πενταμελές Υπηρεσιακό Συμβούλιο:

Κοινό Υπηρεσιακό Συμβούλιο Υπαλλήλων Νομικών Προσώπων Δημοσίου Δικαίου που έχουν έδρα στο Νομό Αττικής και εποπτεύονται από το Υπουργείο Δικαιοσύνης. Το Συμβούλιο αυτό αποτελείται από ένα (1) μόνιμο υπάλληλο με βαθμό Α' του Δικηγορικού Συλλόγου Αθηνών, ένα (1) μόνιμο υπάλληλο με βαθμό Α' του Συμβολαιογραφικού Συλλόγου Εφετείων Αθηνών-Πειραιώς-Αιγαίου και Δωδεκανήσου, ένα (1) μόνιμο υπάλληλο με βαθμό Α' της Κεντρικής Υπηρεσίας του Υπουργείου Δικαιοσύνης, από τους οποίους ο ένας ορίζεται πρόεδρος και δύο (2) εκπροσώπους των εργαζομένων.

Στο ανωτέρω Υπηρεσιακό Συμβούλιο, όταν κρίνει πειθαρχικές υποθέσεις, προεδρεύει ο Γενικός Γραμματέας του Υπουργείου Δικαιοσύνης, Πρόεδρος του Δ.Σ. του Ταμείου Χρηματοδοτήσεως Δικαστικών Κτιρίων.

Με απόφαση του Υπουργού Δικαιοσύνης ορίζονται τα μέλη του Υπηρεσιακού Συμβουλίου με ισάριθμους αναπληρωτές, καθώς και οι γραμματείς με τους αναπληρωτές τους.

Με την ίδια απόφαση καθορίζονται και οι αρμοδιότητες του Συμβουλίου αυτού.

Η θητεία των μελών του ανωτέρω Υπηρεσιακού Συμβουλίου λήγει την 31 Δεκεμβρίου 1988.

Η απόφαση αυτή να δημοσιευθεί στην Εφημερίδα της Κυβερνήσεως.

Αθήνα, 8 Ιουλίου 1988

Ο ΑΝΤΙΠΡΟΕΔΡΟΣ ΤΗΣ ΚΥΒΕΡΝΗΣΗΣ
ΚΑΙ ΥΠΟΥΡΓΟΣ ΔΙΚΑΙΟΣΥΝΗΣ
ΑΓΑΜΕΜΝΩΝ ΚΟΥΤΣΟΓΙΩΡΓΑΣ

Αριθ. 7001/2/313δ (6)

Μετονομασία του Αστυνομικού Σταθμού Νέας Μαγνησίας Θεσσαλονίκης σε Αστυνομικό Σταθμό Ιωνίας Θεσσαλονίκης.

Ο ΥΠΟΥΡΓΟΣ ΔΗΜΟΣΙΑΣ ΤΑΞΗΣ

Έχοντας υπόψη τις διατάξεις:

1. Του άρθρου 11 παρ. 4 του Ν. 1481/1984 (Α'-152) «Οργανισμός του Υπουργείου Δημόσιας Τάξης», όπως αντικαταστάθηκε με το άρθρο 1 παρ. 1 του Ν. 1590/1986 (Α'-49).
2. Του Π.Δ. 137/1986 (Α'-51) «Συγκρότηση της Γενικής Γραμματείας Δημόσιας Τάξης σε Υπουργείο Δημόσιας Τάξης».
3. Του Π.Δ. 112/1987 (Α'-65) «Ένωση κοινοτήτων Διαβατών και Νέας Μαγνησίας του Νομού Θεσσαλονίκης σε δήμο», αποφασίζουμε:

Μετονομάζουμε τον Αστυνομικό Σταθμό Νέας Μαγνησίας Θεσσαλονίκης σε Αστυνομικό Σταθμό Ιωνίας Θεσσαλονίκης.

Η απόφαση αυτή να δημοσιευθεί στην Εφημερίδα της Κυβερνήσεως.

Αθήνα, 9 Αυγούστου 1988

Ο ΥΠΟΥΡΓΟΣ
ΑΝΑΣΤΑΣΙΟΣ ΣΕΧΙΩΤΗΣ

Αριθ. Τ.Υ. 4857 (7)

Έγκριση αποσπάσματος πρακτικού της Αριθ. 17/13.7.1988 Συνεδριάσεως του Δ.Σ. του Γενικού Νομαρχιακού Νοσοκομείου Σύρου, σχετικά με την προσωρινή πρόσληψη προσωπικού.

Ο ΝΟΜΑΡΧΗΣ ΚΥΚΛΑΔΩΝ

Έχοντας υπόψη:

1. Τις διατάξεις:
α. Του Ν. 2592/53 «περί οργανώσεως της Ιατρικής Αντιλήψης».
β. Του Ν. 3200/55 και του Ν.Δ. 532/70.
γ. Των Β.Δ/των 707/70 και 197/72 «περί μεταβιβάσεως αρμοδιοτήτων ΥΠΚΥ».
2. Την αριθ. Τ.Υ. 8694/85 απόφασή μας «περί ενασκήσεως αρμοδιοτήτων κ.λ.π.».
3. Το αριθ. 3769/18.7.1988 έγγραφο του Νομαρχιακού Νοσοκομείου Σύρου συνοδευόμενο από απόσπασμα πρακτικού της αριθ. 17/13.7.1988 συνεδριάσεως του Δ.Σ. του Ιδρύματος, αποφασίζουμε:

Εγκρίνομε απόσπασμα πρακτικού της αριθ. 17/13.7.88 Συνεδριάσεως του Δ.Σ. του Γενικού Νομαρχιακού Νοσοκομείου Σύρου θέμα 9ο με το οποίο εγκρίνεται να ζητηθεί η έγκριση της προσωρινής πρόσληψης ενός φαρμακοποιού κατηγορίας Π.Ε. για χρονικό διάστημα οκτώ (8) μηνών με τις διατάξεις του κεφ. Β' του Ν. 993/79 για απρόβλεπτες και επείγουσες ανάγκες που δεν μπορούν να καλυφθούν με το υπάρχον προσωπικό.

Η παρούσα απόφαση να δημοσιευθεί στην Εφημερίδα της Κυβερνήσεως.

Ερμούπολη, 26 Ιουλίου 1988

Ο Νομάρχης
Γ. ΗΛΙΑΚΟΠΟΥΛΟΣ

Αριθ. ΣΥ-10975 (8)

Απαγόρευση κυκλοφορίας Μοτ/των και δικύκλων στην πόλη της Σκοπέλου.

Ο ΝΟΜΑΡΧΗΣ ΜΑΓΝΗΣΙΑΣ

Έχοντας υπόψη:

1. Τις διατάξεις:
α. του άρθρου 52 του Ν. 614/77 (Κ.Ο.Κ.),
β. του άρθρου 8 του Ν. 1350/83 με το οποίο αντικαταστάθηκε το άρθρο 52 του Ν. 614/77 (Κ.Ο.Κ.),
γ. το άρθρο 12 του Ν. 894/79,
δ. την 10 πράξη του Υπουργικού Συμβουλίου.
2. Την από 21.7.88 γνωμοδότηση της Συντονιστικής Επιτροπής Κυκλοφορίας, όπως αυτή διατυπώθηκε στο 99/21.7.88 πρακτικό της.
3. Τα προφορικά παράπονα των παραθεριστών κ.λ.π. της Σκοπέλου.
4. Το γεγονός ότι, τόσο η κίνηση των Μοτ/των και Δικύκλων, όσο και ο προκαλούμενος από αυτά θόρυβος μέσα στην πόλη της Σκοπέλου, κατά τις νυχτερινές ώρες, προκαλούν προβλήματα στην κίνηση, αλλά και στην ανάπαυση των παραθεριστών, με αποτέλεσμα τη δημιουργία δυσάρεστων εντυπώσεων για μια τόσο ευαίσθητη τουριστική περιοχή του Νομού μας, αποφασίζουμε:

Απαγορεύουμε την κυκλοφορία Μοτ/των και Δικύκλων οχημάτων στην παραλιακή οδό της πόλης της Σκοπέλου από την αποβάθρα μέχρι και της διασταυρώσεώς της με την επαρχιακή οδό Σκοπέλου Γλώσσας και τις ώρες από 23.00 μέχρι 07.00.

Ο Δήμος Σκοπέλου ύστερα και από συνεργασία με το Αστυνομικό τμήμα, να τοποθετήσει τις σχετικές πινακίδες.

Οι παραβάτες της παρούσης τιμωρούνται σύμφωνα με τα οριζόμενα στο άρθρο 52 του Ν. 614/77, όπως αυτό αντικαταστάθηκε με το άρθρο 8 του Ν. 1350/83.

Η ισχύς της παρούσης αρχίζει από την ημερομηνία τοποθέτησης των σχετικών πινακίδων.

Η απόφαση αυτή να δημοσιευθεί στην Εφημερίδα της Κυβερνήσεως.

Βόλος, 25 Ιουλίου 1988

Ο Νομάρχης
Θ. ΣΙΑΤΡΑΣ

Αριθ. ΣΥ-10880 (9)

Απαγόρευση κυκλοφορίας μοτοποδηλάτων και δικύκλων στην πόλη της Σκιάθου.

Ο ΝΟΜΑΡΧΗΣ ΜΑΓΝΗΣΙΑΣ

Έχοντας υπόψη:

1. Τις διατάξεις:
α. του άρθρου 52 του Ν. 614/77 (Κ.Ο.Κ.),
β. του άρθρου 8 του Ν. 1350/83 με το οποίο αντικαταστάθηκε το άρθρο 52 του Ν. 614/77 (Κ.Ο.Κ.),
γ. το άρθρο 12 του Ν. 894/79,
δ. την 10 πράξη του Υπουργικού Συμβουλίου.
2. Την 102/88 απόφαση του Δ.Σ. του Δήμου Σκιάθου, με την οποία προτείνει την απαγόρευση της κυκλοφορίας μοτοποδηλάτων και δικύκλων μέσα στην πόλη της Σκιάθου από 22.00 μέχρι 06.00 ώρα.
3. Την από 5.7.88 γνωμοδότηση της Συντονιστικής Επιτροπής Κυκλοφορίας, όπως αυτή διατυπώθηκε στο 98/5.7.88 πρακτικό της.
4. Το γεγονός ότι, τόσο η κίνηση των Μοτ/των και Δικύκλων, όσο και ο προκαλούμενος από αυτά θόρυβος μέσα στην πόλη της Σκιάθου, κατά τις νυχτερινές ώρες, προκαλούν προβλήματα στην κίνηση, αλλά και στην ανάπαυση των τουριστών, με αποτέλεσμα τη δημιουργία δυσάρεστων εντυπώσεων για μια τόσο ευαίσθητη τουριστική περιοχή του Νομού Μαγνησίας, αποφασίζουμε:

Απαγορεύουμε την κυκλοφορία Μοτοποδηλάτων και Δικύκλων οχημάτων στο τμήμα της πόλης της Σκιάθου το περικλειόμενο μεταξύ της παραλιακής οδού και της επαρχιατκής οδού Σκιάθου Κουκουναριών μέχρι τη συμβολή αυτής με την οδό Στρ. Αθ. Φροντιστή, από 23.00 μέχρι 07.00 ώρας.

Ο Δήμος Σκιάθου ύστερα από συνεργασία με το Αστυνομικό τμήμα, να τοποθετήσει τις σχετικές πινακίδες.

Οι παραβάτες της παρούσης τιμωρούνται σύμφωνα με τα οριζόμενα στο άρθρο 52 του Ν. 614/77 (ΚΟΚ), όπως αυτό αντικαταστάθηκε με

το άρθρο 8 του Ν. 1350/83.

Η ισχύς της παρούσης αρχίζει από την ημερομηνία τοποθέτησης των σχετικών πιναχίδων.

Η απόφαση αυτή να δημοσιευθεί στην Εφημερίδα της Κυβερνήσεως.

Βόλος, 20 Ιουλίου 1988

Ο Νομάρχης
Θ. ΣΙΑΤΡΑΣ

ΔΙΟΡΘΩΣΕΙΣ ΣΦΑΛΜΑΤΩΝ

(10)

Στην 75616/12.5.1988 απόφαση του Υπουργού Γεωργίας που δημοσιεύτηκε στο 427/21.6.1988 ΦΕΚ (τ.Β') διορθώνεται στα περιεχόμενα αριθ. 5 και οπουδήποτε αναφέρεται στην απόφαση η εσφαλμένη λέξη «DINOCAR» στην ορθή «DINOCAP».


(11)

Στη Φ. 134/2361/9.5.1988 απόφαση του Υπουργού Υγείας, Πρόνοιας και Κοινωνικών Ασφαλίσεων, που δημοσιεύτηκε στο 371/9.6.1988 ΦΕΚ (τ.Β') μετά τη φράση «...προσωρινή θέση ιδιωτικού δικαίου αορίστου», προστίθεται η παραληφθείσα φράση «χρόνου του προσωπικού που υπηρετεί στο Ταμείο με σύμβαση μίσθωσης».

(12)

Στην αριθ. ΥΠΠΟ/ΑΡΧ/Α1/Φ13/14043/559/23.5.1988 απόφαση της Υπουργού Πολιτισμού, που δημοσιεύτηκε στο 407/21.6.1988 ΦΕΚ (τ.Β') προστίθεται το απόσπασμα χάρτη που εκ παραδρομής παραλείφθηκε.

(Από το Εθνικό Τυπογραφείο)

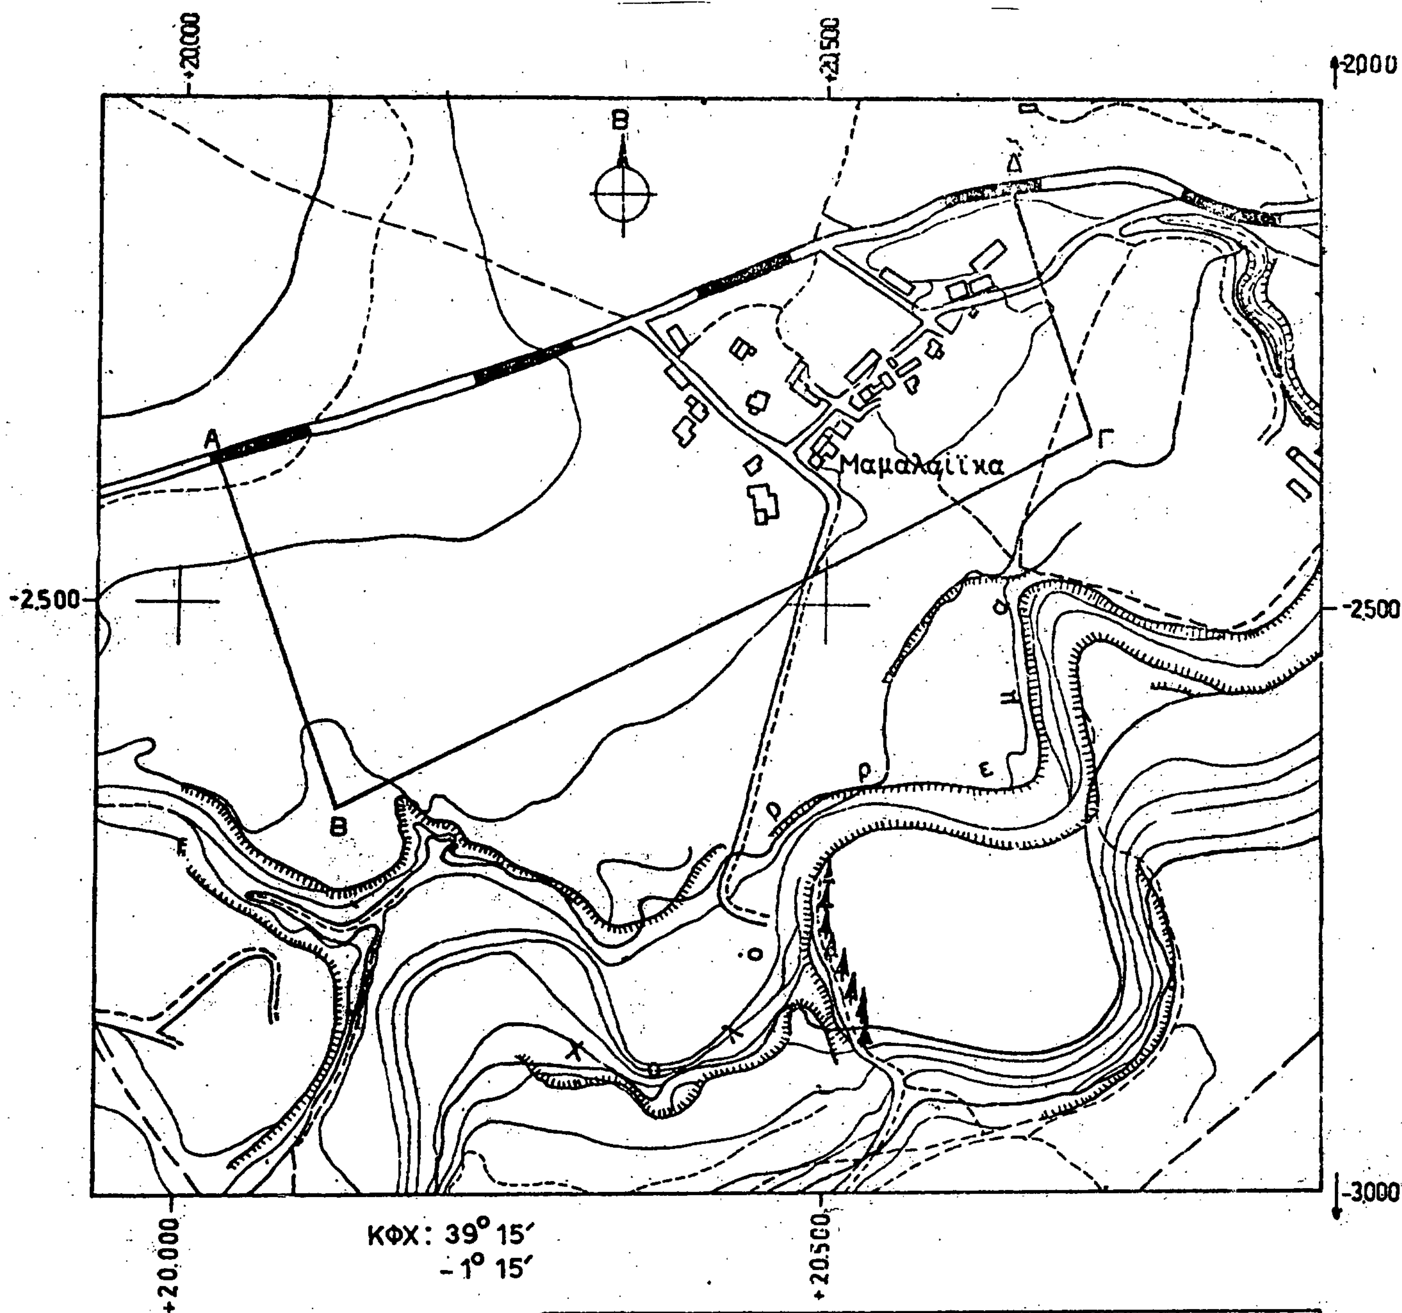

ΥΠ.ΠΟ. ΙΓ' ΕΦΟΡΕΙΑ ΠΡΟΪΣΤΟΡΙΚΩΝ ΚΑΙ ΚΛΑΣΣΙΚΩΝ ΑΡΧΑΙΟΤΗΤΩΝ	
ΕΠΑΡΧΙΑ ΑΛΜΥΡΟΥ	ΚΑΤΩ ΜΑΥΡΟΛΟΦΟΣ-ΘΕΣΗ "ΜΑΜΑΛΑΪΪΚΑ"
Α-Β-Γ-Δ-Α ΑΡΧΑΙΟΛΟΓΙΚΟΣ ΧΩΡΟΣ ΓΙΑ ΚΗΡΥΞΗ	
ΚΛΙΜΑΚΑ 1:5.000	ΒΟΛΟΣ, ΝΟΕΜΒΡΙΟΣ 1987

(Από το Εθνικό Τυπογραφείο)

ΑΠΟ ΤΟ ΕΘΝΙΚΟ ΤΥΠΟΓΡΑΦΕΙΟ